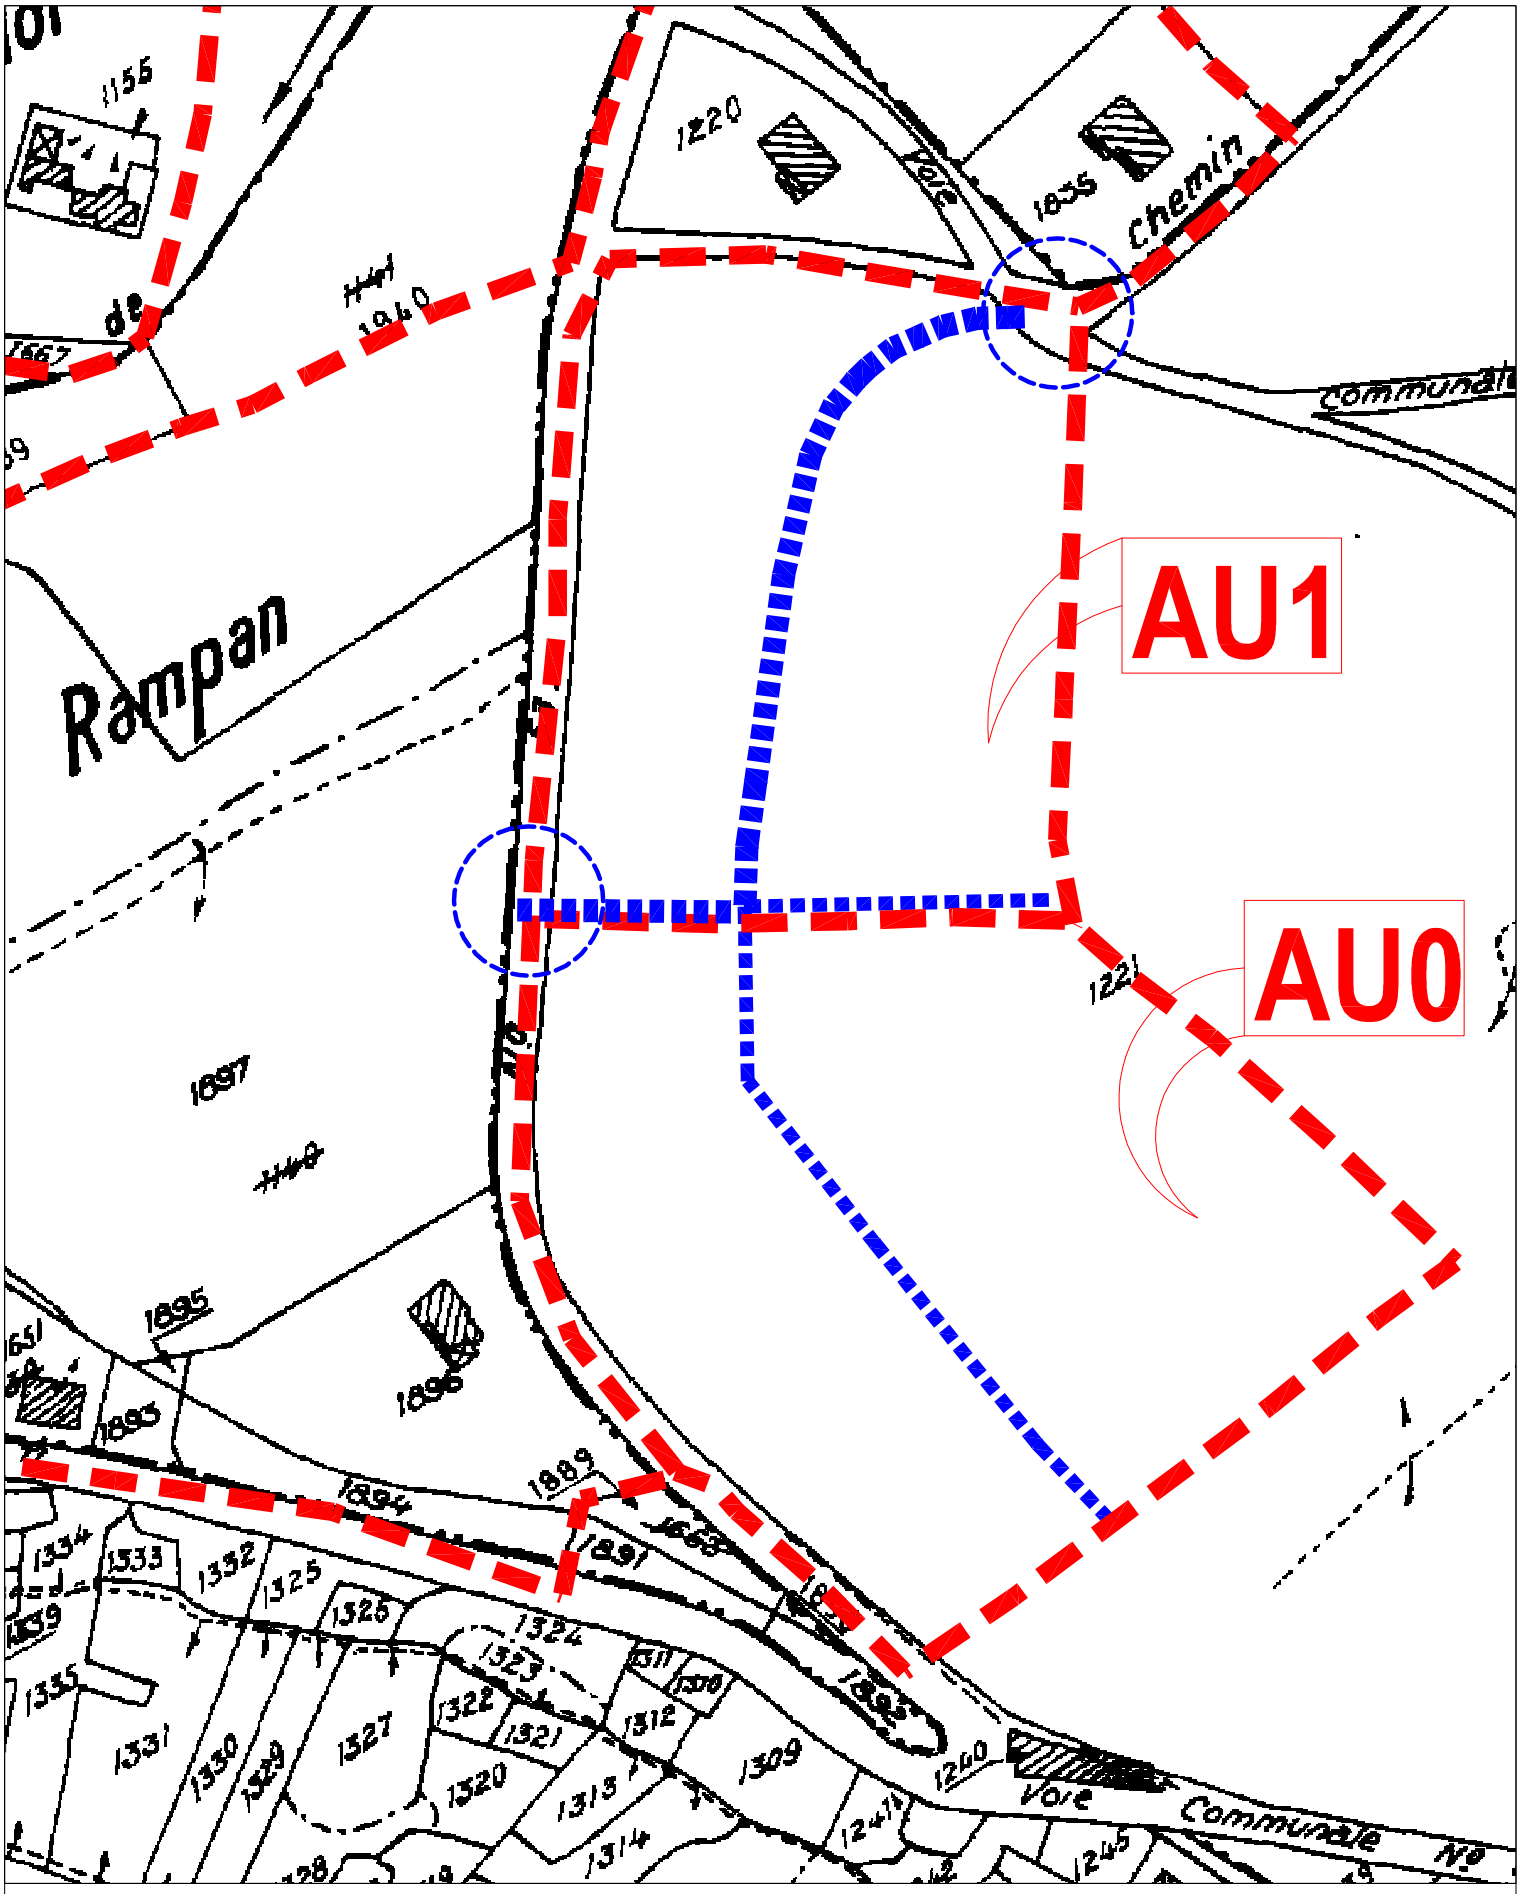

Les principes schématiques de voies principales
Les principes schématiques de voies secondaires

Aménagement d'un carrefour

Urbascope 3ter, rue de Belfort 31 000 TOULOUSE Tel. 05 61 63 43 12 Fax. 05 61 99 28 68	Les orientations d'aménagement Prade du Rempan	Les projets doivent être compatible avec les orientations d'aménagement		
		novembre 2007	Echelle : néant	3